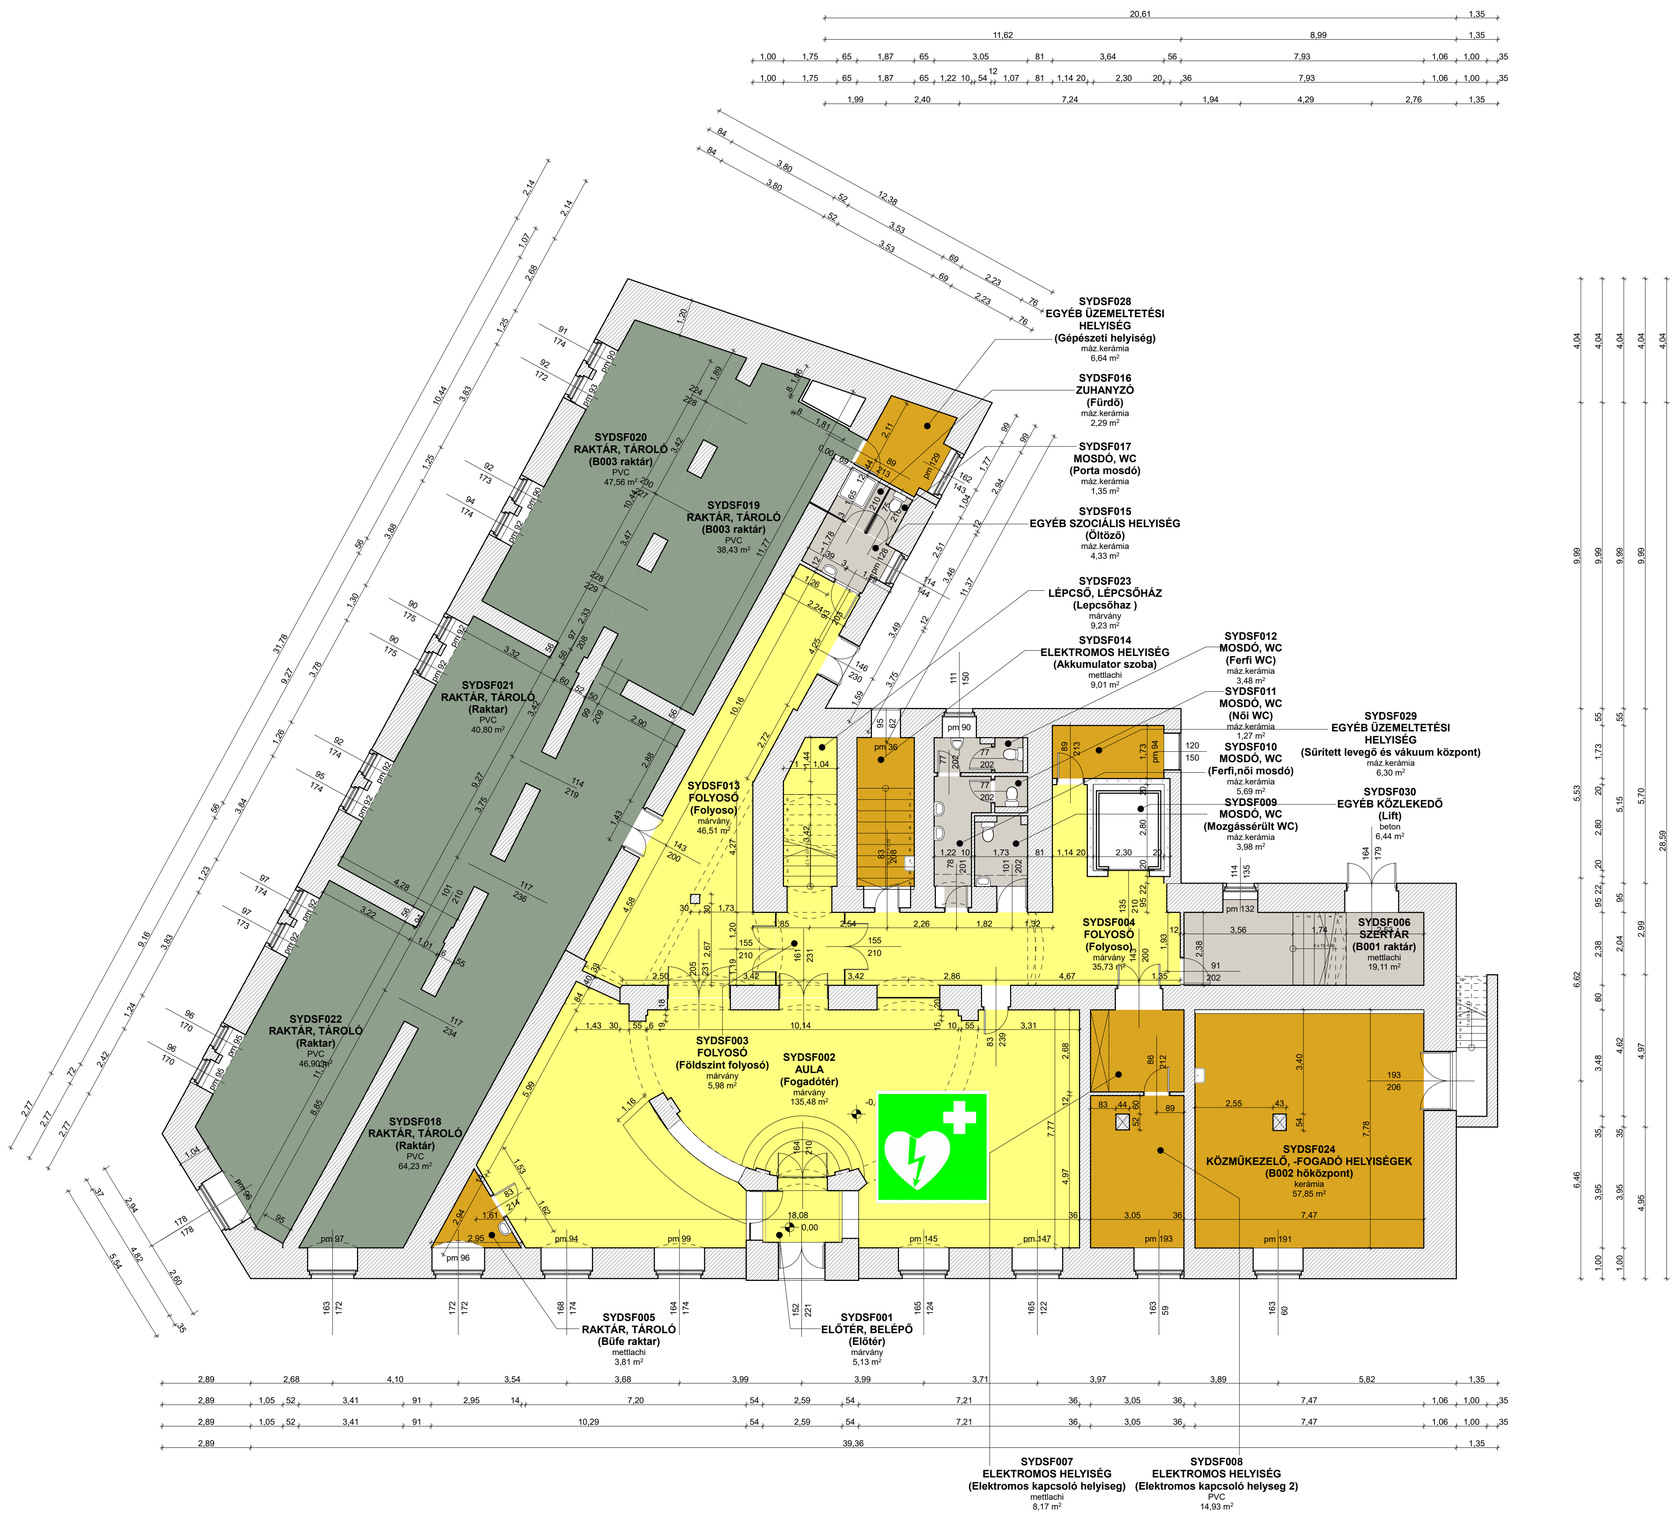

épület : PTE I. KATASZTER I. - Egyetemi Könyvtár déli saroképület

cím : 7621 Pécs, Szepesy Ignác utca 1.

HRSZ.: 15387

méretarány : M 1:100

dátum : 2020.05.28.

FÖLDSZINTI ALAPRAJZ - SYDS F

01 SYDS