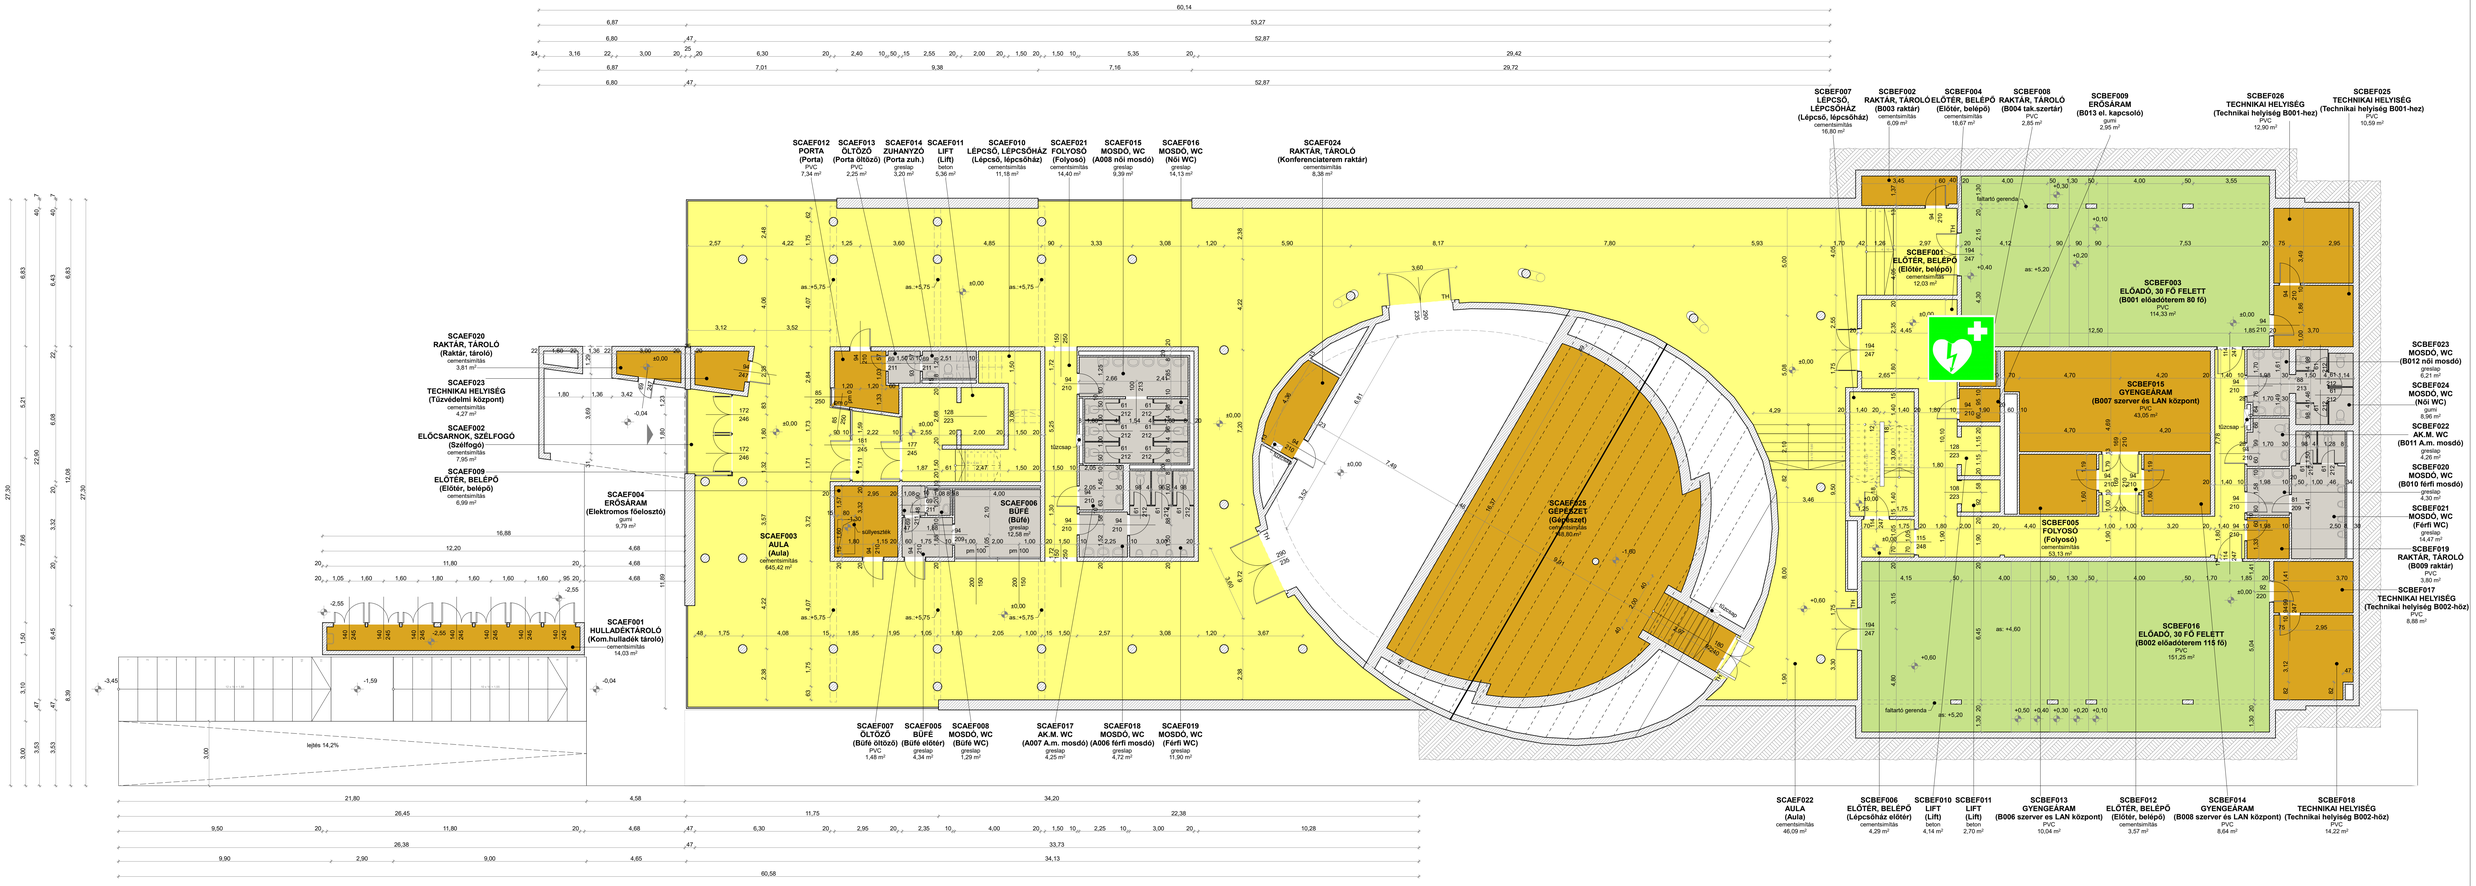

Az ajtók felmérése a tokbelméret alapján történt, melyet az ArchiCAD fájl ajtó/nyílászáró tulajdonságaiban is a tokbelméretnek feleltettünk meg, így a névleges méret a bevitt tokbelméretből a program által automatikusan generálódott az egyes ajtó fajtákhoz.

épület :	PTE INGATLANKATASZTER - SZENTÁGOTHAI JÁNOS KUTATÓKÖZPONT		
cím :	7625 Pécs, Ifjúság út		HRSZ.: 2917/1
méretarány :	M 1:100	dátum :	2020.12.07.

FÖLDSZINTI ALAPRAJZ - SCET F

01 SCET