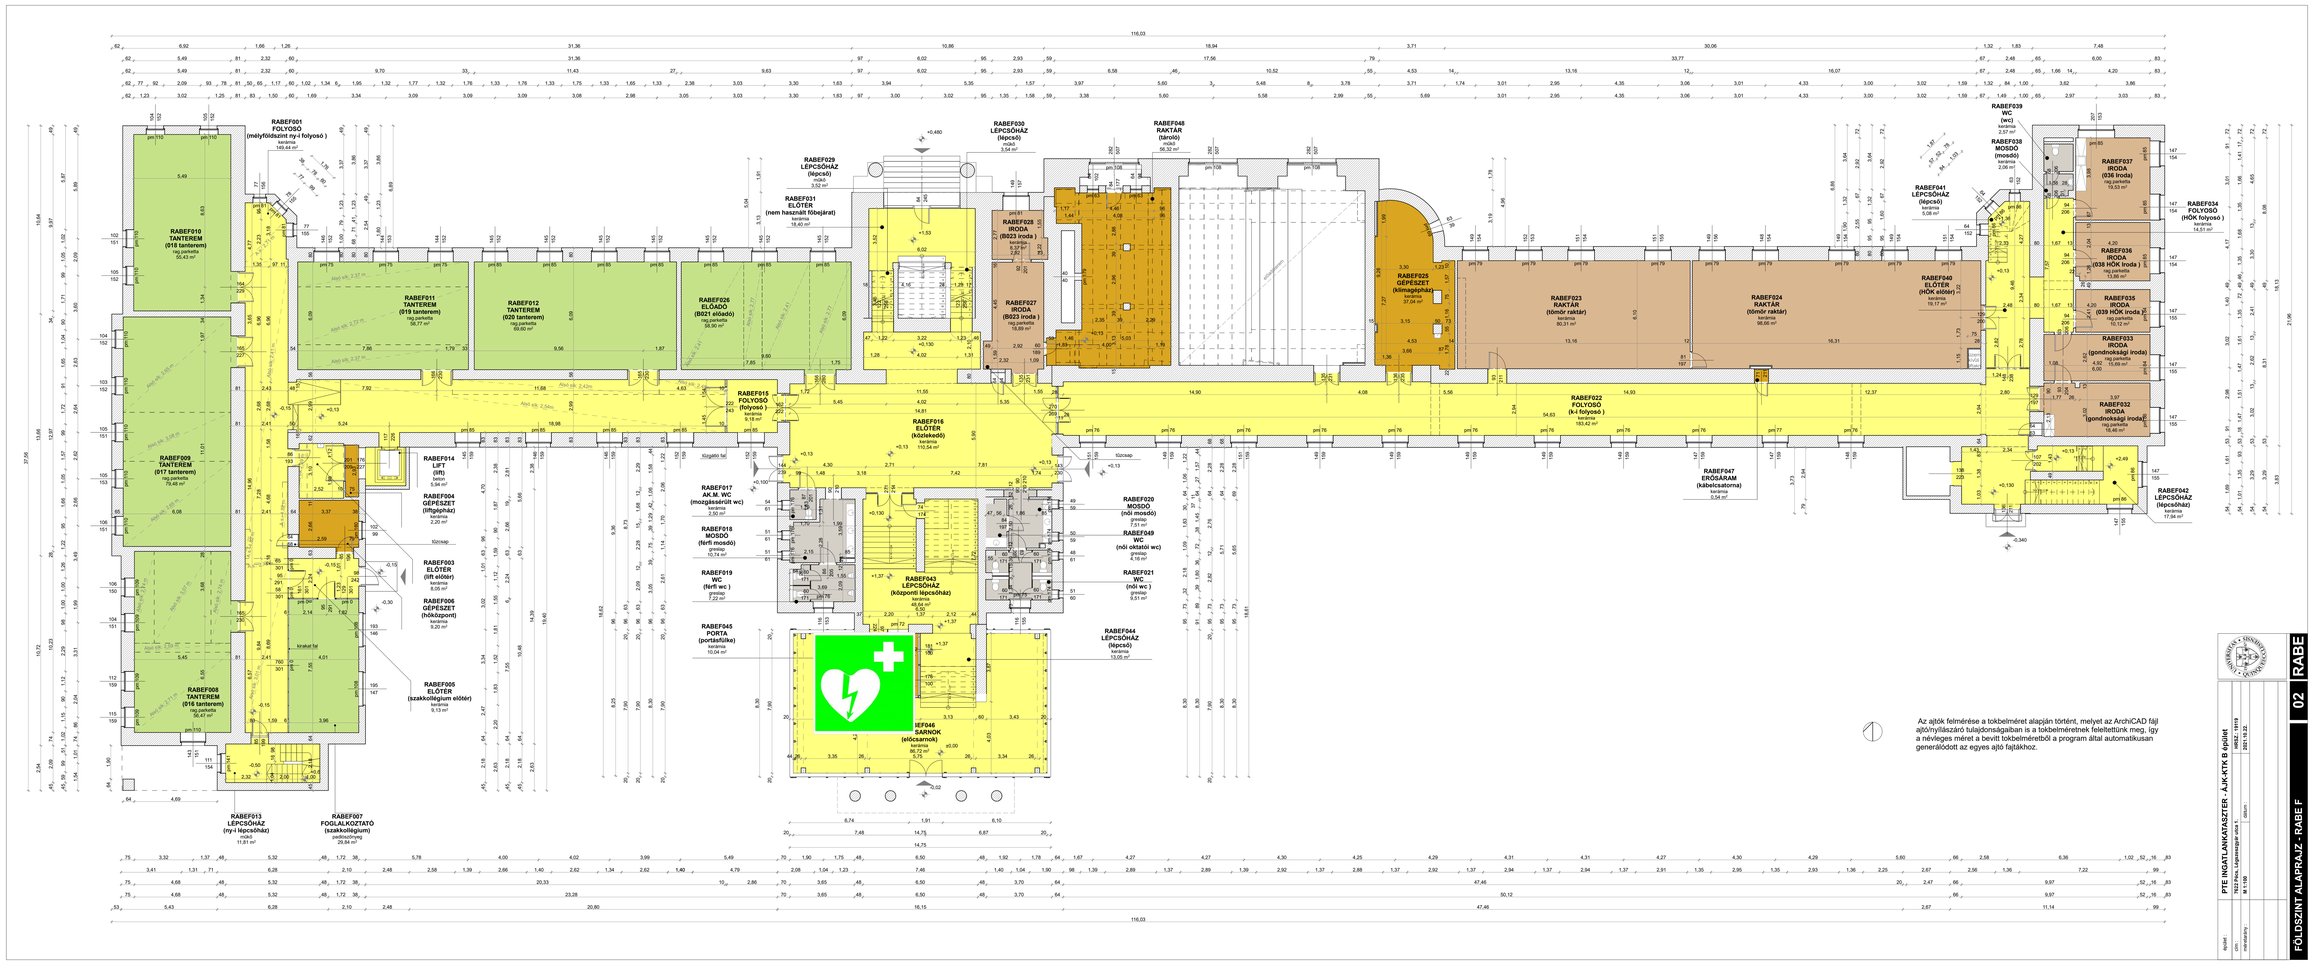

Az ajtók felmérése a tokbelméret alapján történt, melyet az ArchiCAD fájl ajtónyílászáró tulajdonságaiban is a tokbelméretnek felelettünk meg, így a névleges méret a bevitt tokbelméretből a program által automatikusan generálódott az egyes ajtó fajtákhoz.

épület	PTE INGATLANKATASZTER - ÁJK-KTK B épület
	1:100
	2021.12.13.
rajzszám:	
dátum:	

02 RABE

FÖLDSZINT ALAPRAJZ - RABE F